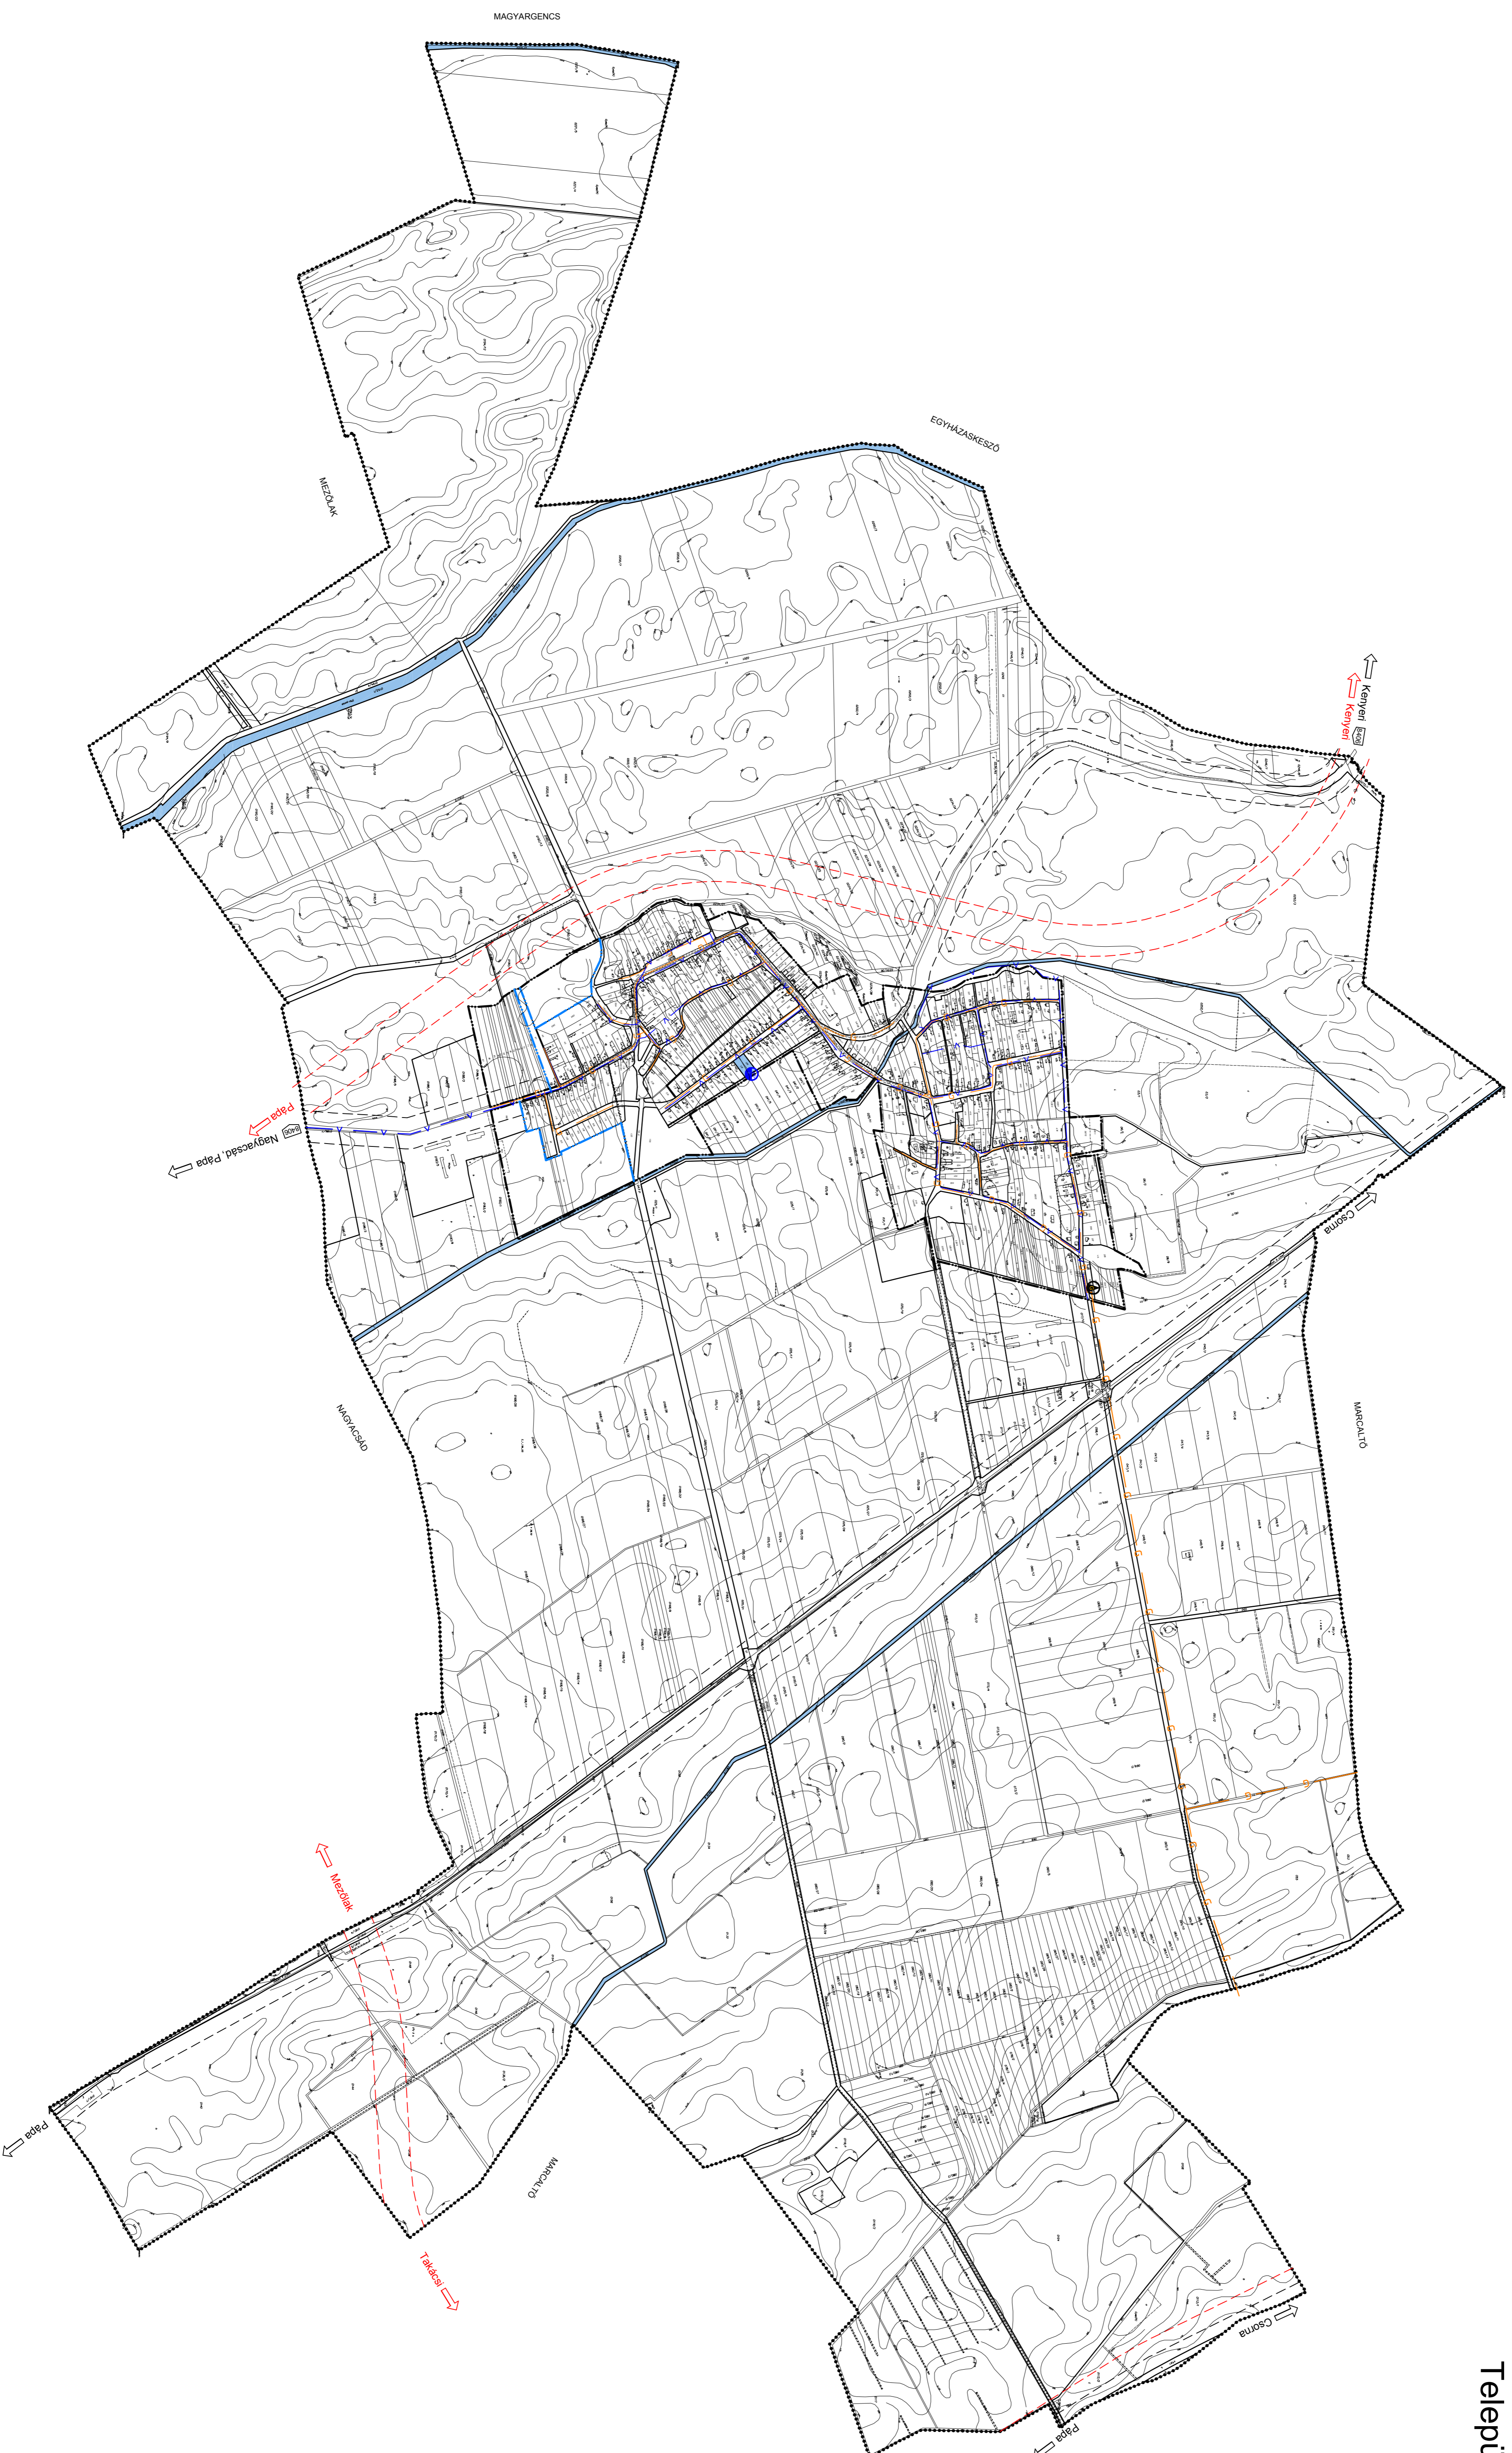










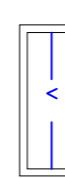

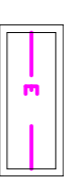


NEMESGÖRRSZÖNY

Településrendezési Terve

Közműtervlap
M=1:10000



Jelmagyarázat

-  Közigazgatási határ
-  Belterületi határ
-  Tervezett belterületi határ
-  Gázvezeték
-  Belterületi gázvezeték
-  Gázfogadó állomás
-  Vízvezeték
-  Belterületi vízvezeték
-  Víznyelki
-  Elektronos távvezeték
-  Villamos transzformátor állomás
-  Adó-, vevőtorony, állásító állomás
-  Vízfelület